



FOLWARK  
SCHEIBLERA

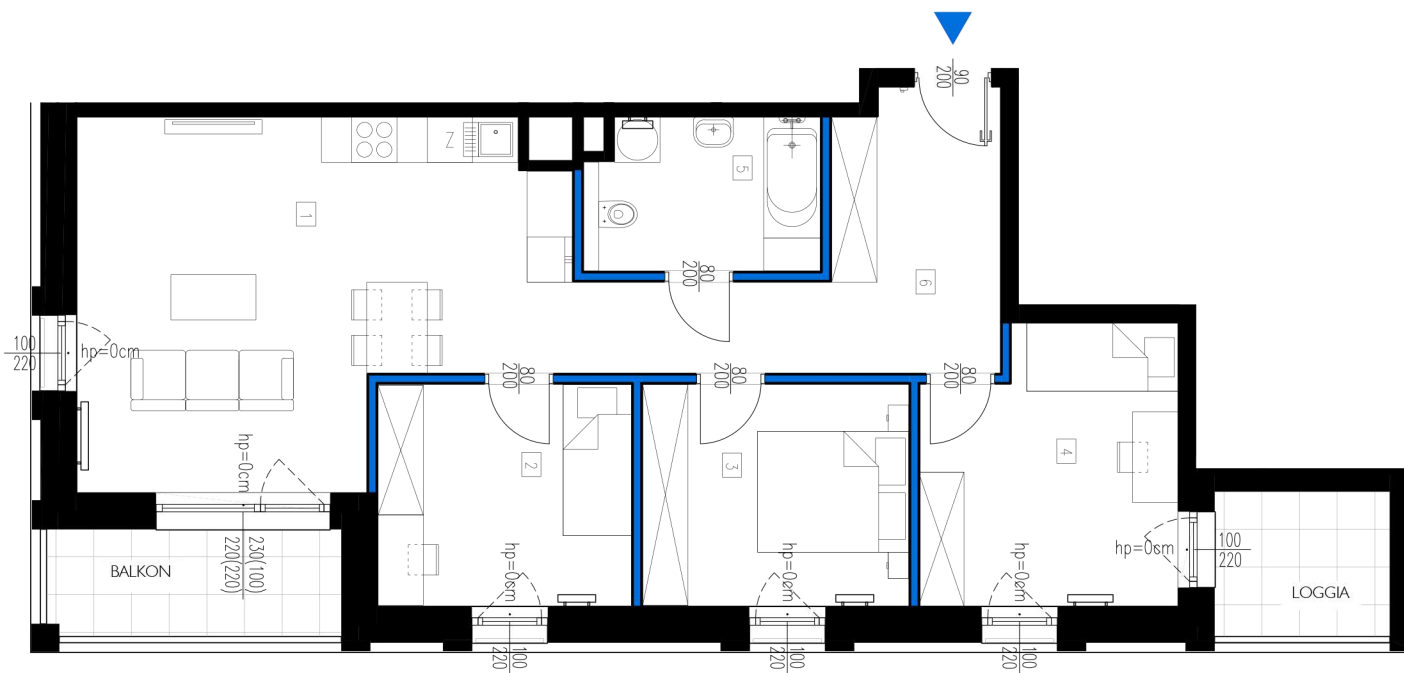

Wysokość pomieszczeń w stanie wykończonym = ok. 2,65m

ZESTAWIENIE POWIERZCHNI		
NR POM.	NAZWA	POW. [m <sup>2</sup> ]
1	POKÓJ DZIENNY Z ANEKSEM KUCHENNYM	27,71
2	SYPIALNIA	9,82
3	SYPIALNIA	10,31
4	SYPIALNIA	11,79
5	ŁAZIENKA	6,13
6	KOMUNIKACJA	12,30
	BALKON	5,51
	LOGGIA	4,45

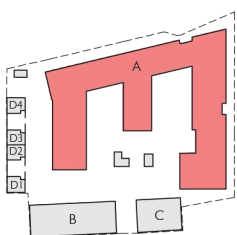

BUDYNEK KLATKA MIESZKANIE PIĘTRO LICZBA POKOI POWIERZCHNIA

A D MIESZKANIE 086 I 4 78,06

ŚCIANY BEZ MOŻLIWOŚCI ZMIAN

ŚCIANY DZIAŁOWE - MOŻLIWY DEMONTAŻ