





FOLWARK
SCHEIBLERA

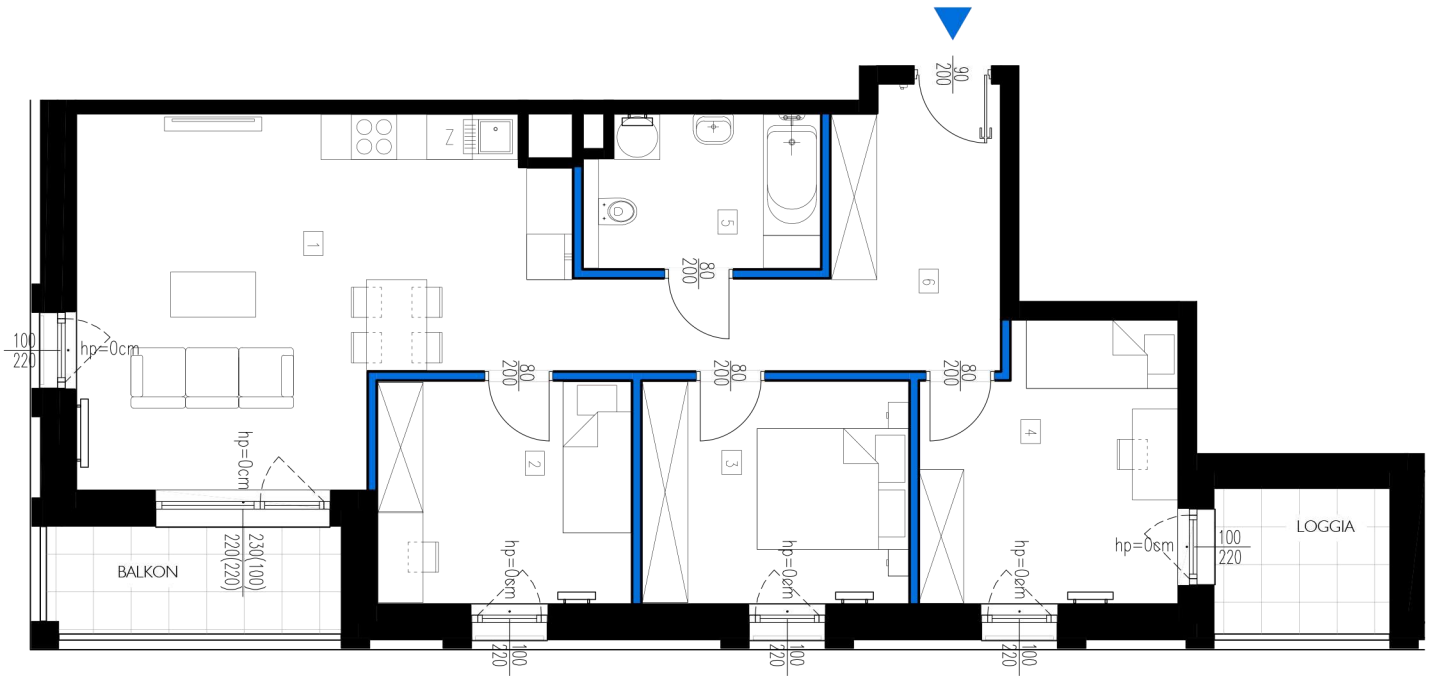

Wysokość pomieszczeń w stanie wykończonym = ok. 2,63m

ZESTAWIENIE POWIERZCHNI		
NR POM.	NAZWA	POW. [m ²]
1	POKÓJ DZIENNY Z ANEKSEM KUCHENNYM	27,71
2	SYPIALNIA	9,82
3	SYPIALNIA	10,31
4	SYPIALNIA	11,77
5	ŁAZIENKA	6,13
6	KOMUNIKACJA	12,30
	BALKON	5,51
	LOGGIA	4,45

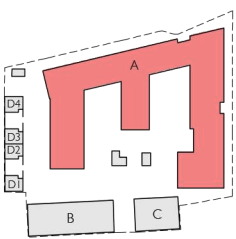

BUDYNEK	KLATKA	MIESZKANIE	PIĘTRO	LICZBA POKOI	POWIERZCHNIA	ŚCIANY BEZ MOŻLIWOŚCI ZMIAN	ŚCIANY DZIAŁOWE - MOŻLIWY DEMONTAŻ
A	D	MIESZKANIE 096	3	4	78,04		



Wymiary pomieszczeń, lokalizacja instalacji i urządzeń podano zgodnie z projektem budowlanym, mogą wystąpić niewielkie różnice powstałe w trakcie realizacji prac budowlanych. Wymiary pomieszczeń w świetle pionowych przegród podano w stanie surowym (bez tynków). Pomiar powierzchni użytkowej lokalu w stanie deweloperskim zostanie dokonany w sposób zgodny z obowiązującymi przepisami prawa przy zastosowaniu normy PN-ISO 9836:2022-07, wymienionej w załączniku do Rozporządzenia Ministra Rozwoju z dnia 11 września 2020 r. w sprawie szczegółowego zakresu i formy projektu budowlanego. Prezentowane rzuty mogą ulec zmianie. Przedstawione aranżacje lokali mają charakter jedynie poglądowy.