





FOLWARK
SCHEIBLERA

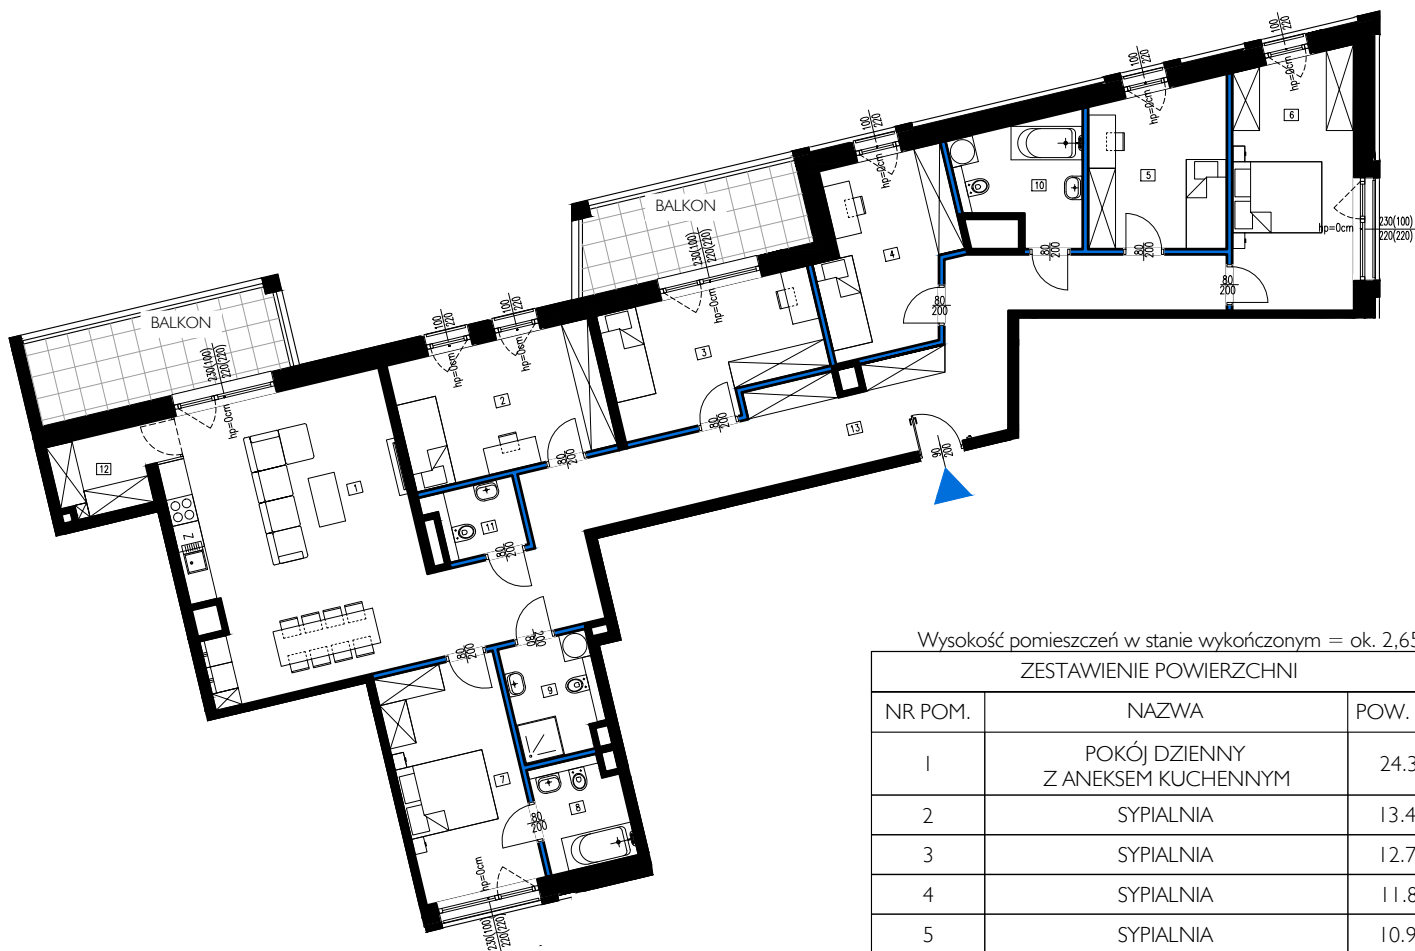


Wysokość pomieszczeń w stanie wykończonym = ok. 2,65m

ZESTAWIENIE POWIERZCHNI

NR POM.	NAZWA	POW. [m ²]
1	POKÓJ DZIENNY Z ANEKSEM KUCHENNYM	24.39
2	SYPIALNIA	13.47
3	SYPIALNIA	12.76
4	SYPIALNIA	11.81
5	SYPIALNIA	10.93
6	SYPIALNIA	15.31
7	SYPIALNIA	14.22
8	ŁAZIENKA	4.57
9	ŁAZIENKA	5.02
10	ŁAZIENKA	6.74
11	TOAleta	2.93
12	SPIŻARNIA	4.35
13	KOMUNIKACJA	46.12
BALKON		10,78
BALKON		9,66

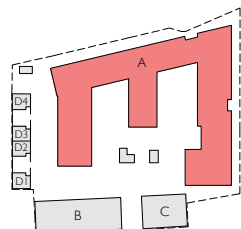

0 100 200
SKALA
cm

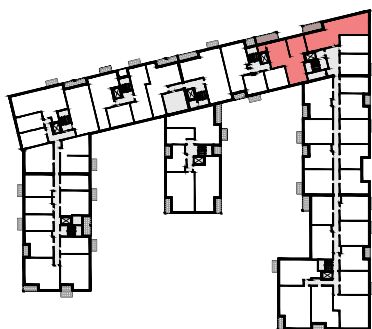

BUDYNEK	KLATKA	MIESZKANIE	PIĘTRO	LICZBA POKOI	POWIERZCHNIA	ŚCIANY BEZ MOŻLIWOŚCI ZMIAN	ŚCIANY DZIAŁOWE - MOŻLIWY DEMONTAŻ
A	G	116+139	I	7	117.39		



Wymiary pomieszczeń, lokalizacja instalacji i urządzeń podano zgodnie z projektem budowlanym, mogą wystąpić niewielkie różnice powstałe w trakcie realizacji prac budowlanych. Wymiary pomieszczeń w świetle pionowych przegród podano w stanie surowym (bez tynków). Pomiar powierzchni użytkowej lokalu w stanie deweloperskim zostanie dokonany w sposób zgodny z obowiązującymi przepisami prawa przy zastosowaniu normy PN-ISO 9836:2022-07, wymienionej w załączniku do Rozporządzenia Ministra Rozwoju z dnia 11 września 2020 r. w sprawie szczegółowego zakresu i formy projektu budowlanego. Prezentowane rzuty mogą ulec zmianie. Przedstawione aranżacje lokali mają charakter jedynie poglądowy.