






FOLWARK
SCHEIBLERA

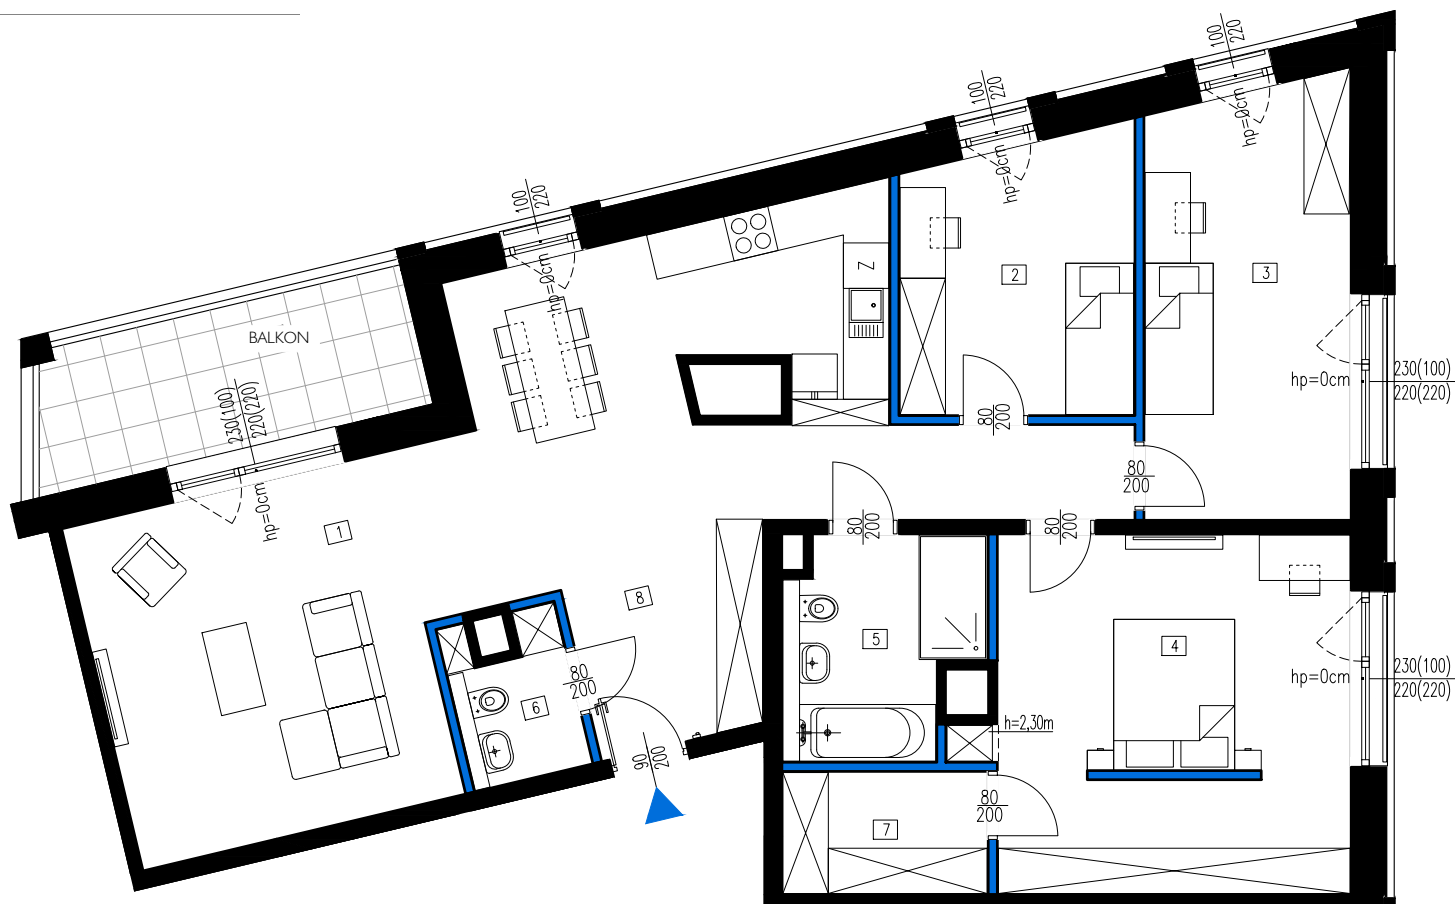

Wysokość pomieszczeń w stanie wykończonym = ok. 2,65m

ZESTAWIENIE POWIERZCHNI

NR POM.	NAZWA	POW. [m ²]
1	POKÓJ DZIENNY Z ANEKSEM KUCHENNYM	40.29
2	SYPIALNIA	10.93
3	SYPIALNIA	15.31
4	SYPIALNIA	22.0145
5	ŁAZIENKA	6.91
6	TOALETA	2.81
7	GARDEROBA	4.32
8	KOMUNIKACJA	14.81
	BALKON	9.66

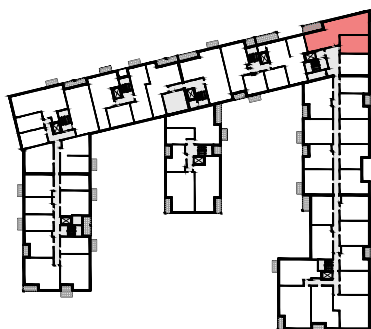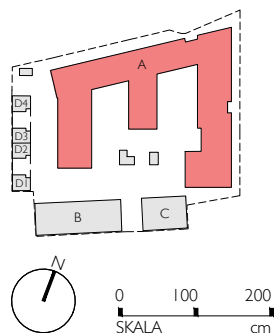

BUDYNEK	KLATKA	MIESZKANIE	PIĘTRO	LICZBA POKOI	POWIERZCHNIA	ŚCIANY BEZ MOŻLIWOŚCI ZMIAN	ŚCIANY DZIAŁOWE - MOŻLIWY DEMONTAŻ
A	G	151+152	2	4	117.39		